


SECTEUR ARÈNES

La culture comme vocation

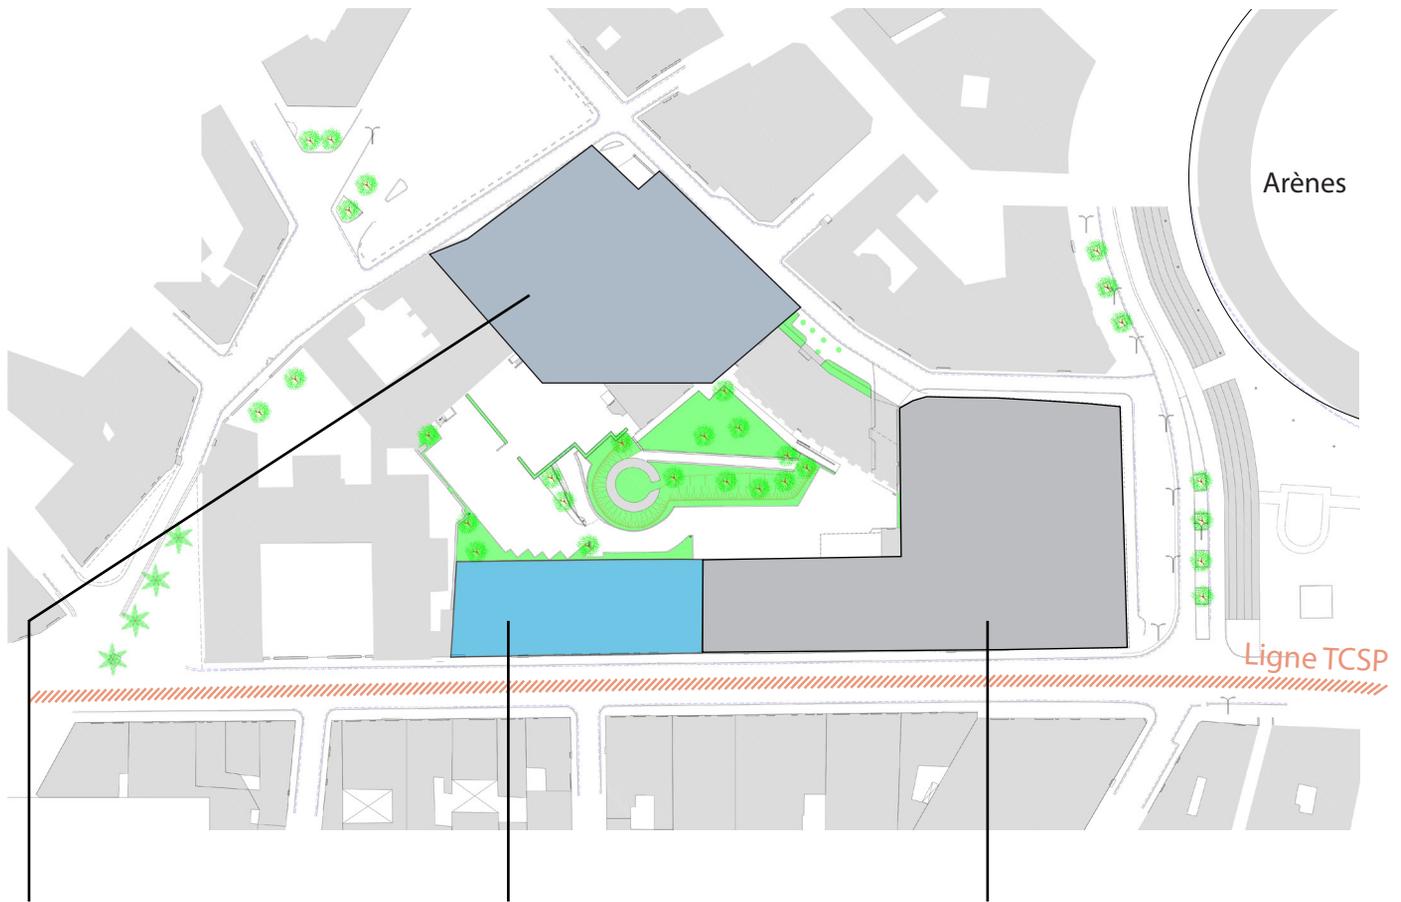



**Projet
Palais des Congrès**

**Surface
commercialisable :**

1 000 m² d'emprise
Bâtiment en **R+4**

Musée de la Romanité

Le bâtiment et la muséographie ont été conçus par Elizabeth de Portzamparc, l'urbanisme par Christian de Portzamparc.



La Ville accueille ainsi un 3ème prix Pritzker, la plus prestigieuse récompense mondiale de la profession.

Un atout supplémentaire pour défendre son inscription au patrimoine mondial de l'UNESCO.

Livraison : 2017



Parc Georges Besse
Arche Bötti 2
115 allée norbert Wiener
30035 Nîmes Cedex 1

T. 04 66 84 06 34
contact@sat-amenagement.com
www.sat-amenagement.com